HECHO EN fest CASA e)

#IdeasTorreEntel
CONCURSO ARTE URBANO

Sé parte de HechoEnCasaFestEntel
PARTICIPA DEL 15 DE JUNIO AL 15 DE JULIO 2017
bases en hechoencasafest.com

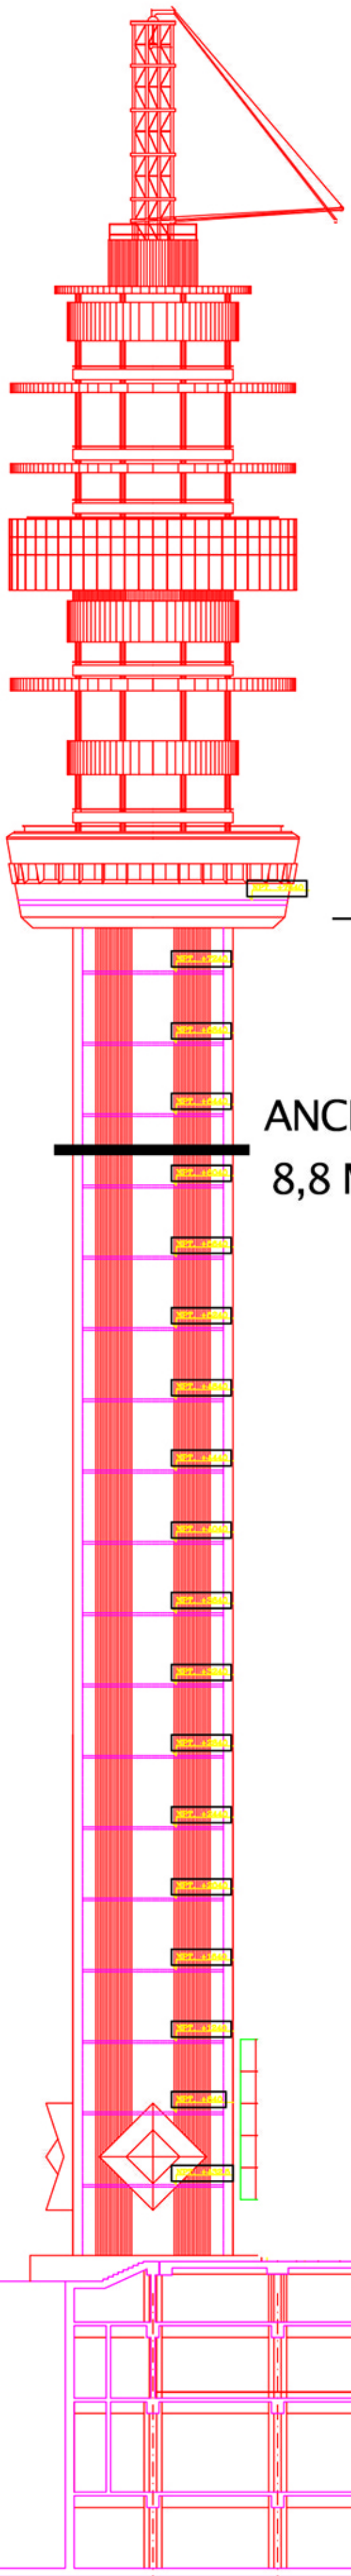

PERFORACIONES ANCLAJE
PISO 19

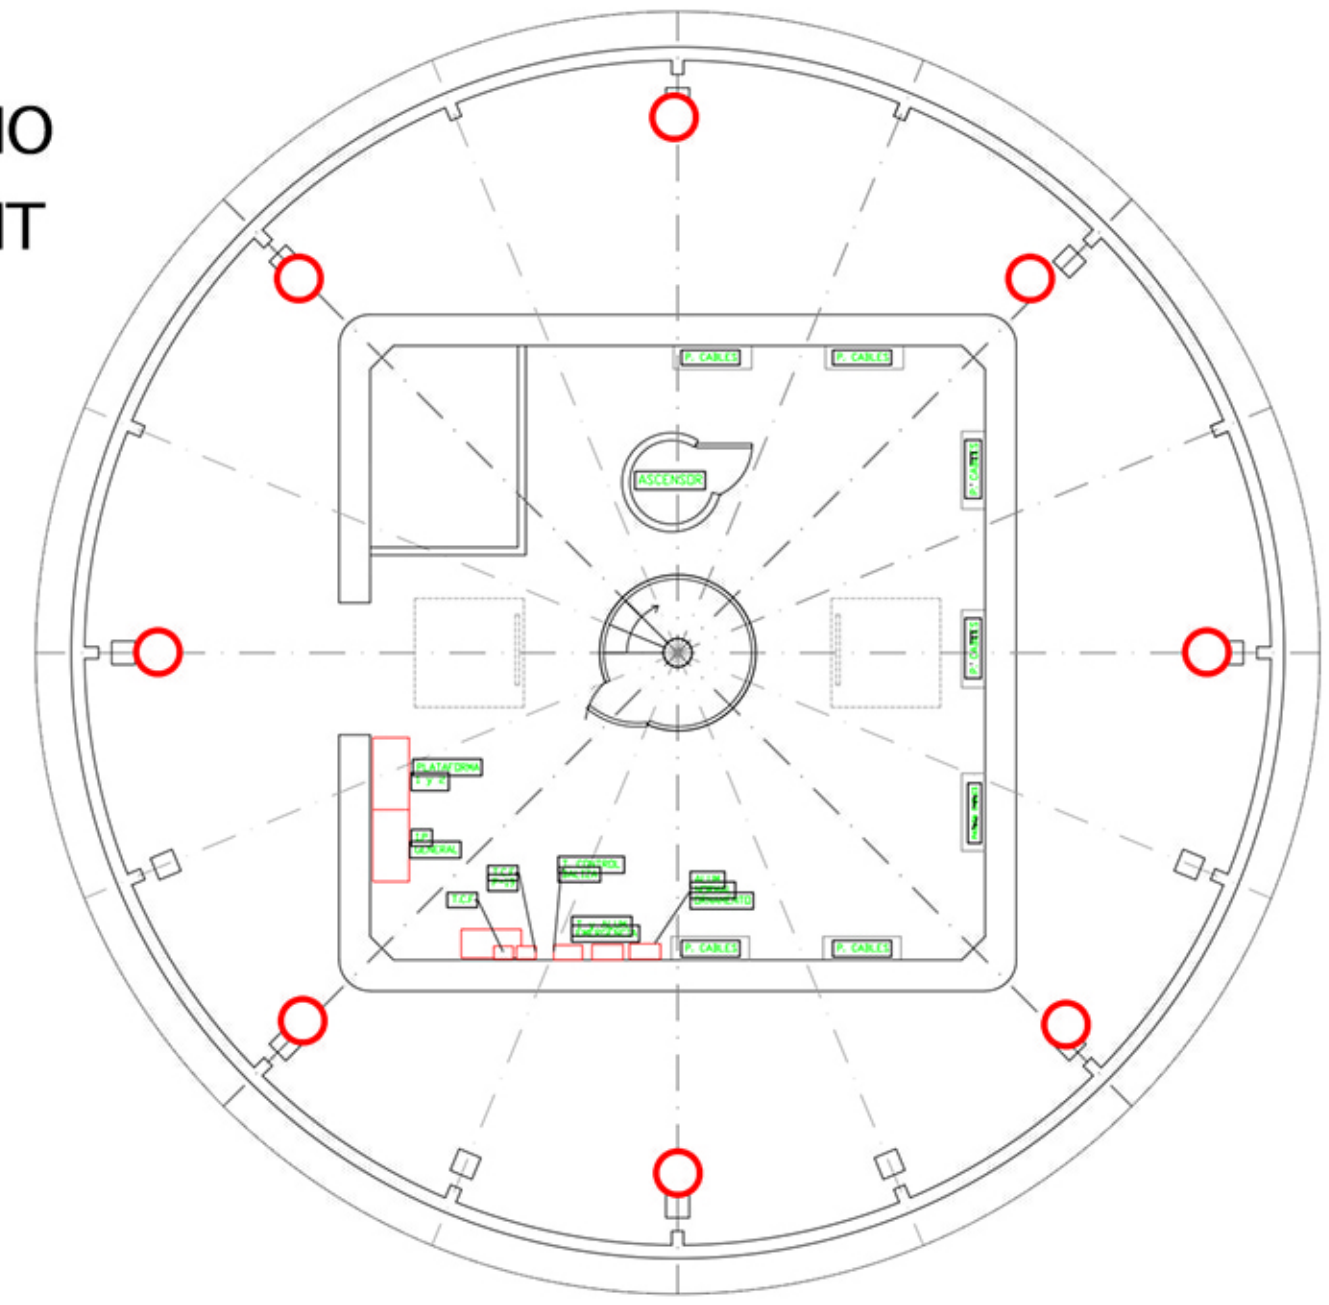

○ 4 perforaciones por cara, de 10 cm de diámetro cada una, midiendo a través del ancho del fuste están a los 90 cm, 340 cm, 550 cm y 790 cm apróx.

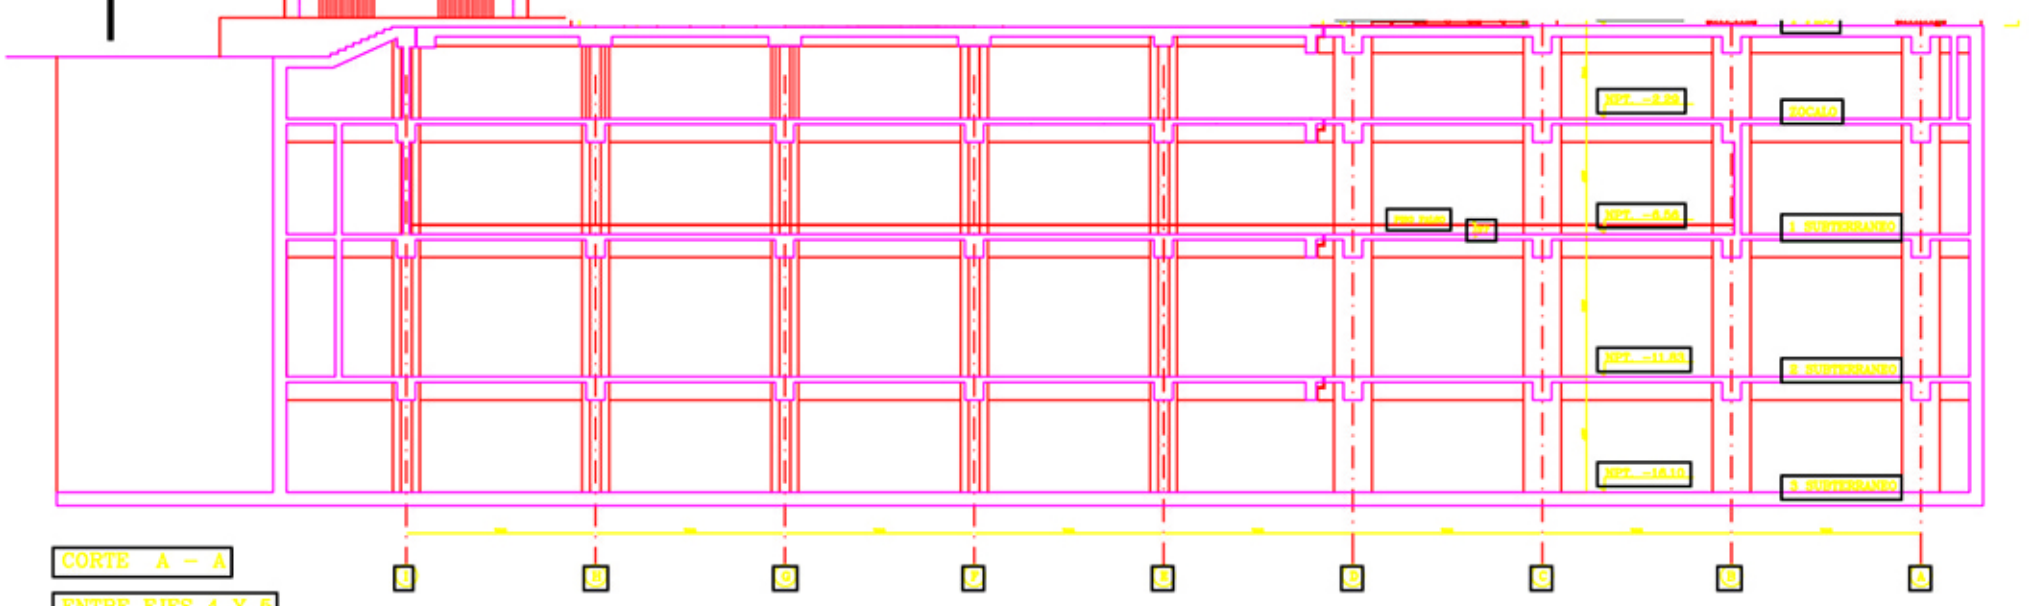

CORTE A – A
ENTRE EJES 4 Y 5

entel
GERENCIA DE DEPARTAMENTO
REDES DE TRANSPORTE Y ACCESO

PROYECTO:	COMUNA: Santiago.	REFERENCIA: CORTE ELEVACION ORIENTE TORRE CNT	
N° PLANCHETA	LAMINA 1 DE 1 EDICION N° 01	PROYECTO	FECHA MARZO-2014
	ESCALA: 1:100	DIBUJO: V y C	NUMERO DE PROYECTO 0 0 0 0 0 0 0 0 0 0 0
		REVISO: 1 2	
		APROBO:	